


COMMITTENTE:
DA VENDERE

OGGETTO:
POSTI AUTO ESTERNI

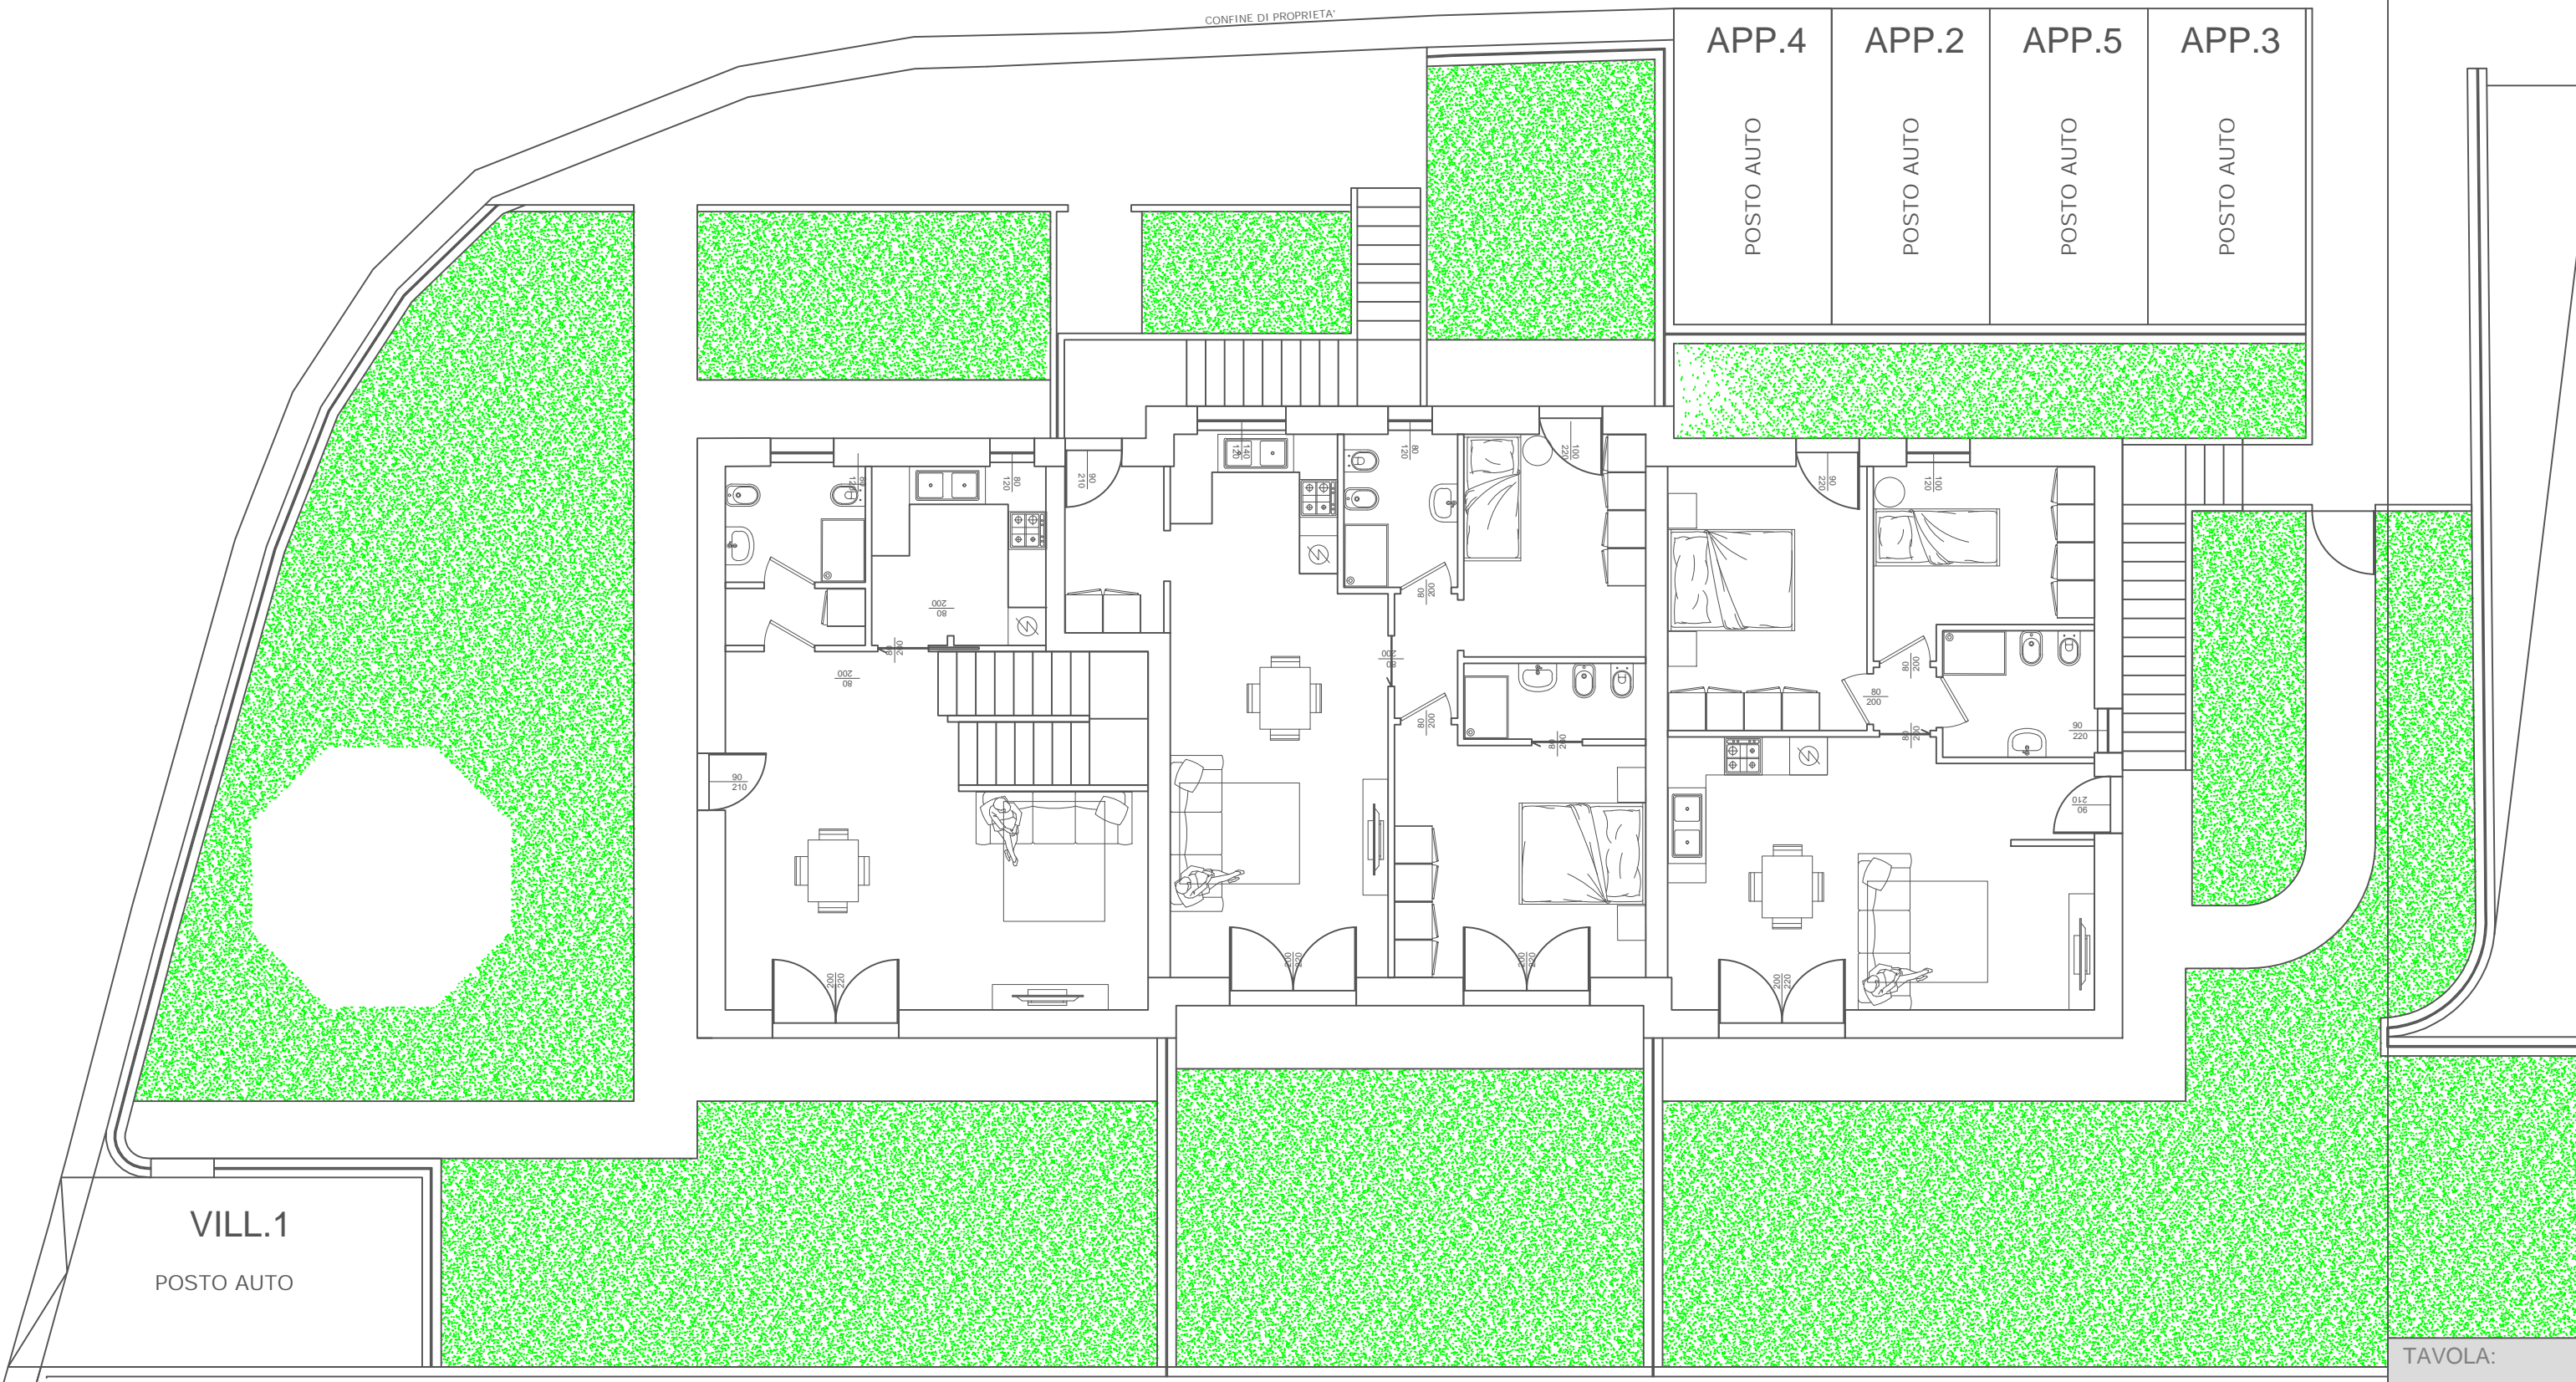

APP.4
POSTO AUTO

APP.2
POSTO AUTO

APP.5
POSTO AUTO

APP.3
POSTO AUTO

VILL.1
POSTO AUTO

TAVOLA:
REVISIONE:

SCALA: 1:50